

Juillet 2013

**Plan Local d'Urbanisme (P.L.U.)**

Commune de  
**JARNY**

**Plan des Servitudes d'Utilité Publique**

Document conforme à celui annexé  
à l'arrêté municipal du 18/07/13

PORTANT MISE A JOUR DU  
PLAN LOCAL D'URBANISME

*Pour le Maire absent,  
L'Adjointe au Maire  
Rachael FOSSA*

Toutes vos correspondances sont à adresser à :

Localisation du service :  
DDT de Meurthe-et-Moselle  
Case officielle n° 60025  
54035 Nancy cedex

Echelle: 1/10 000

Conception : DDT54 / ADUR / VDT  
Sources : IGN-SCAN25 - Edition 2011  
P.M. ETUDESURBANISMESERVITUDEL\_Cariss\_Servitudes154273\_Jarny2013154273\_SLUP\_WOR  
CB / 12 juillet 2013

Carte réalisée par la Direction Départementale des Territoires dans le cadre de la mission qui incombe au Préfet au titre de l'article L.121-2 du code de l'urbanisme.

**AVERTISSEMENT : CONDITIONS D'UTILISATION**

- Ce document prend en compte les données disponibles à la date de réponse des différents gestionnaires et n'a pas vocation à se substituer aux documents officiels desdits gestionnaires.
- Compte tenu des imprécisions inhérentes à la nature et à l'échelle des données saisies, l'agrandissement à des échelles plus précises que celle du 1/10 000 ème est déconseillé.
- Le fond et les données de cette carte font l'objet d'un droit réservé et d'une protection.

Toute utilisation en dehors de ces conditions ne saurait engager la responsabilité de l'Administration

**Servitudes d'utilité publique**


- A4 - Conservation des eaux
- AC1 - Monuments historiques inscrits ou classés (Données © STAP 54 - 2011)
- EL7 - Circulation - Alignement
- I1 - Canalisation d'hydrocarbure
- I4 - Ligne électrique
- Int1 - Cimetière
- PM1 - PPR naturel et risques miniers (Données © DDT 54 - 2012)
- PT1 - Protection contre les perturbations électromagnétiques
- T1 - Voie ferrée
- T5 - Zone de dégagement aérien (Données © DDT 54 - 2012)
- T7 - Zone de dégagement aérien - Rayon des 24 km (Données © DDT 54 - 2012)

**Pour information :**

- Forêts soumises au régime forestier (Donnée © ONF 2012)
- Limite communale

aérodrome  
**ETAIN - ROUVRES**  
R : 24km  
Alt : 379m NGF

aérodrome  
**METZ - FRESCATY**  
R : 24km  
Alt : 340m NGF

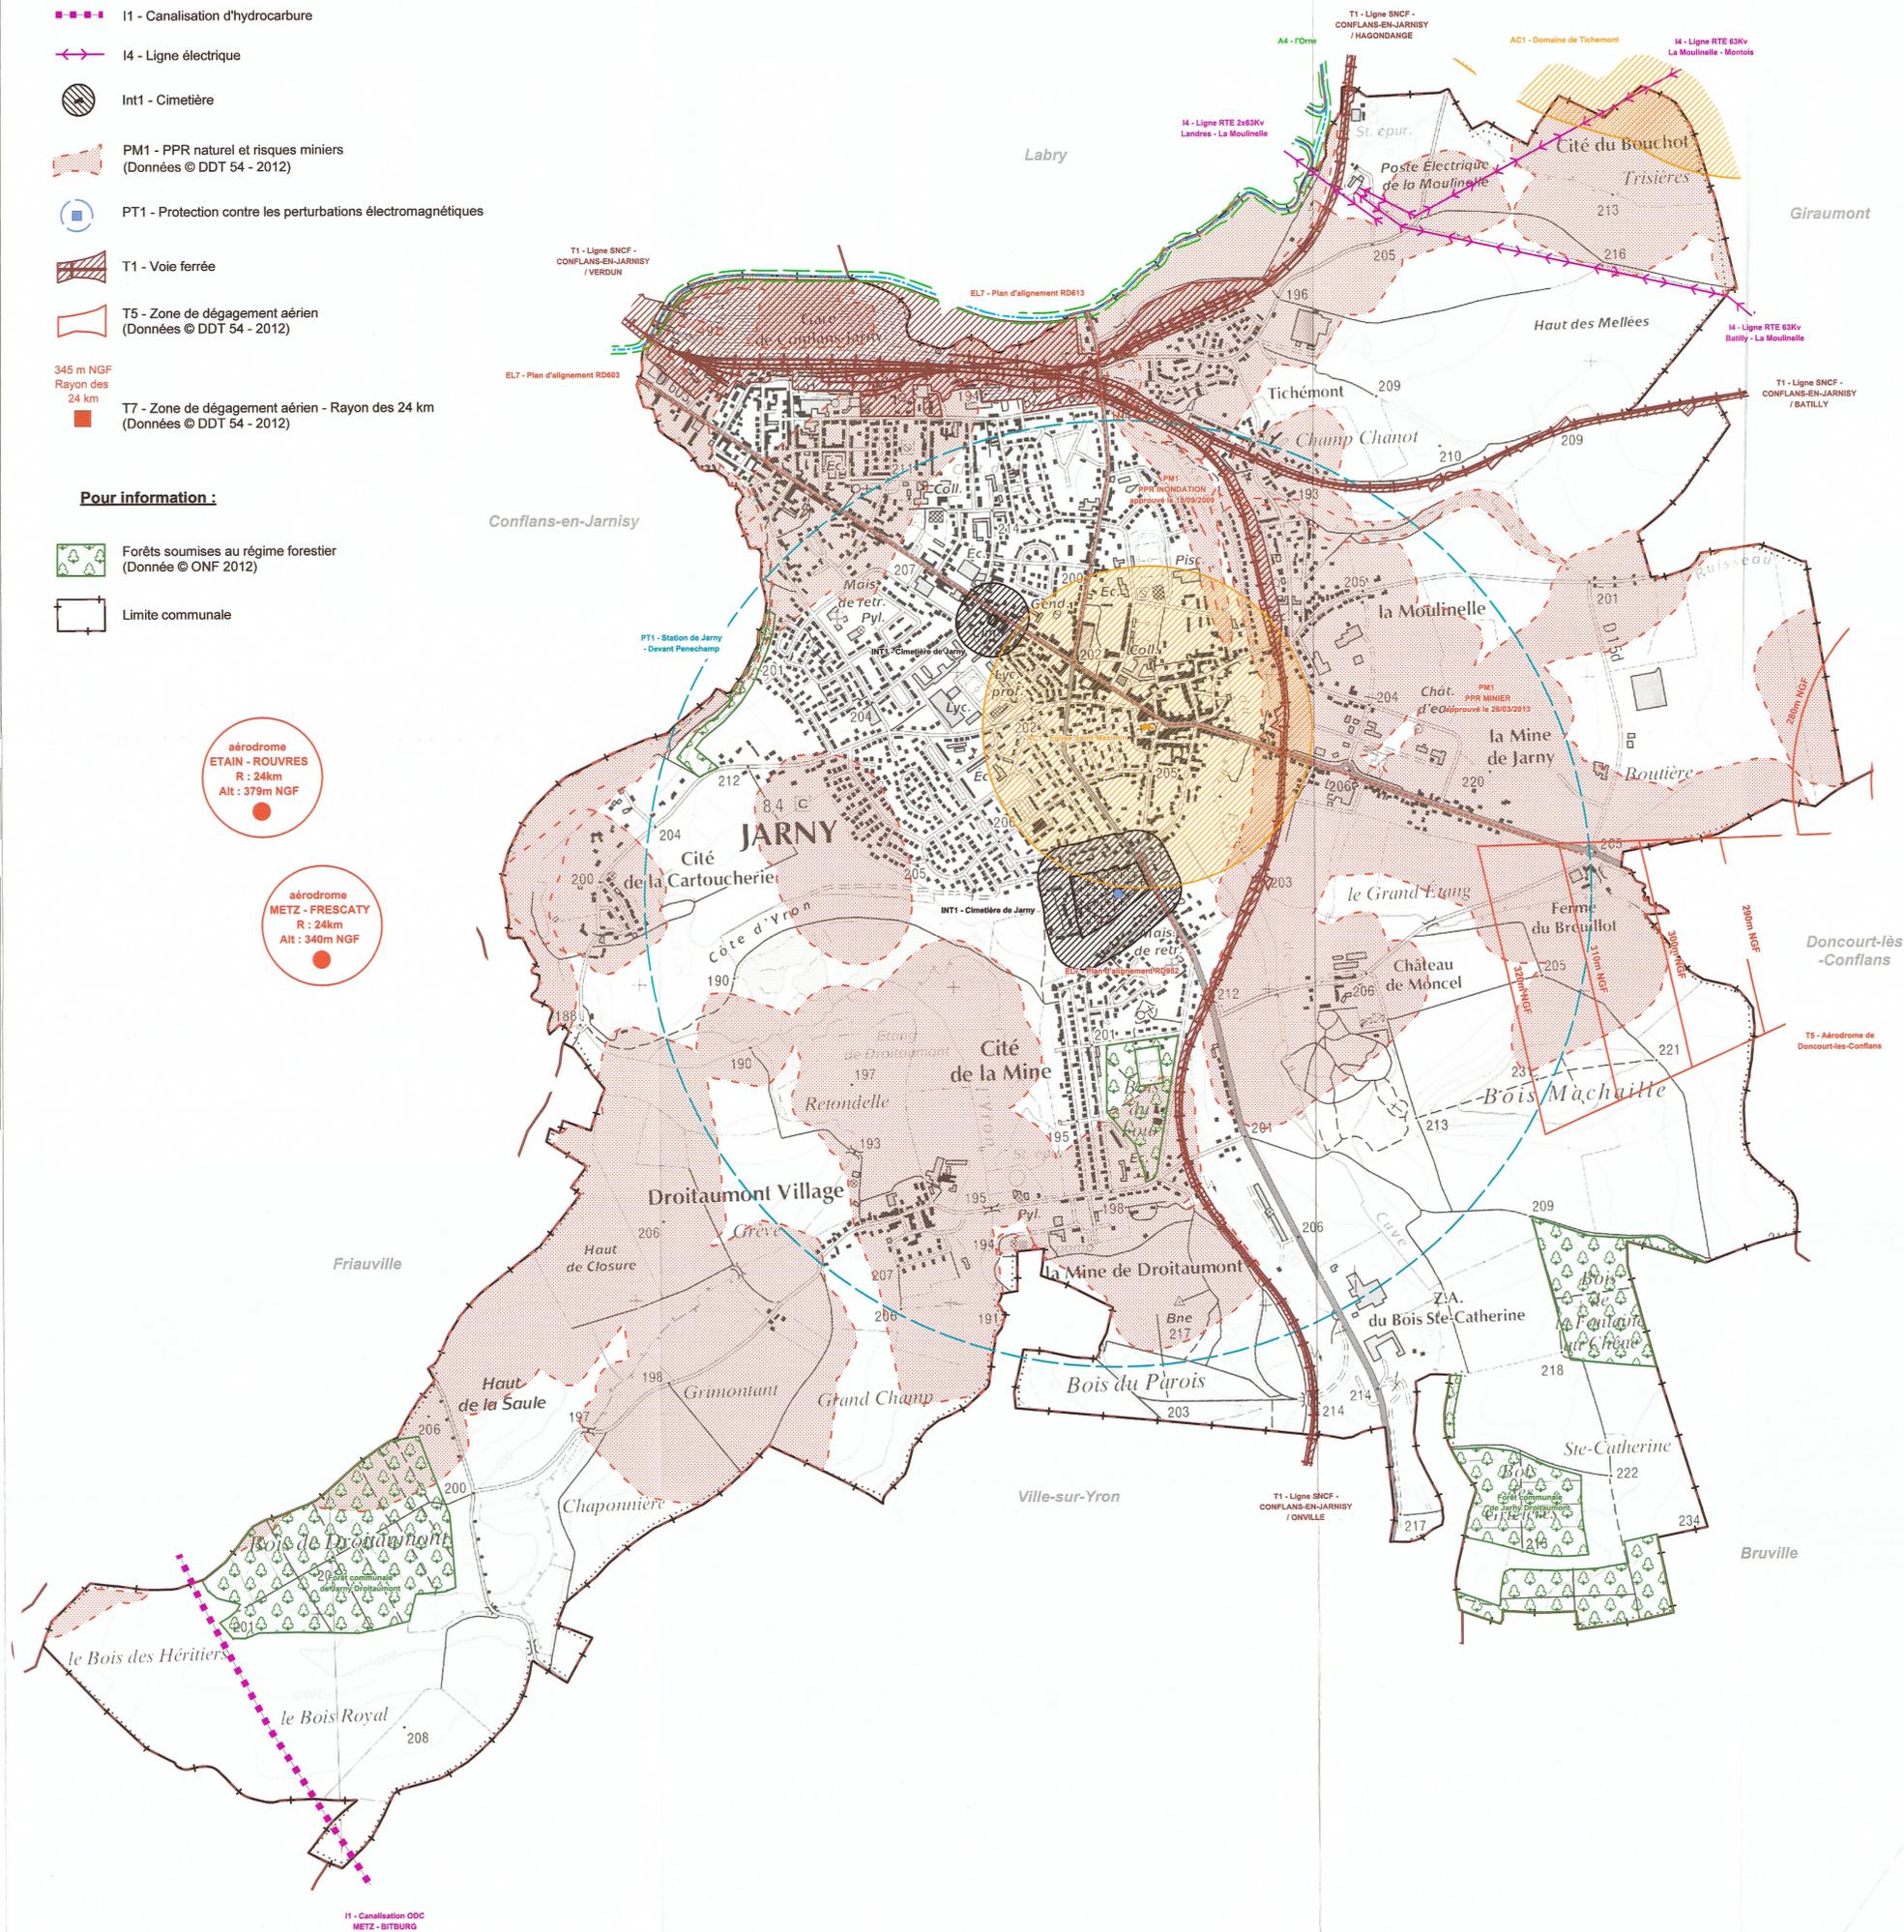

I1 - Canalisation ODC  
METZ - BITBURG